




Carhaix Karaez

Zonage d'assainissement collectif - 2019

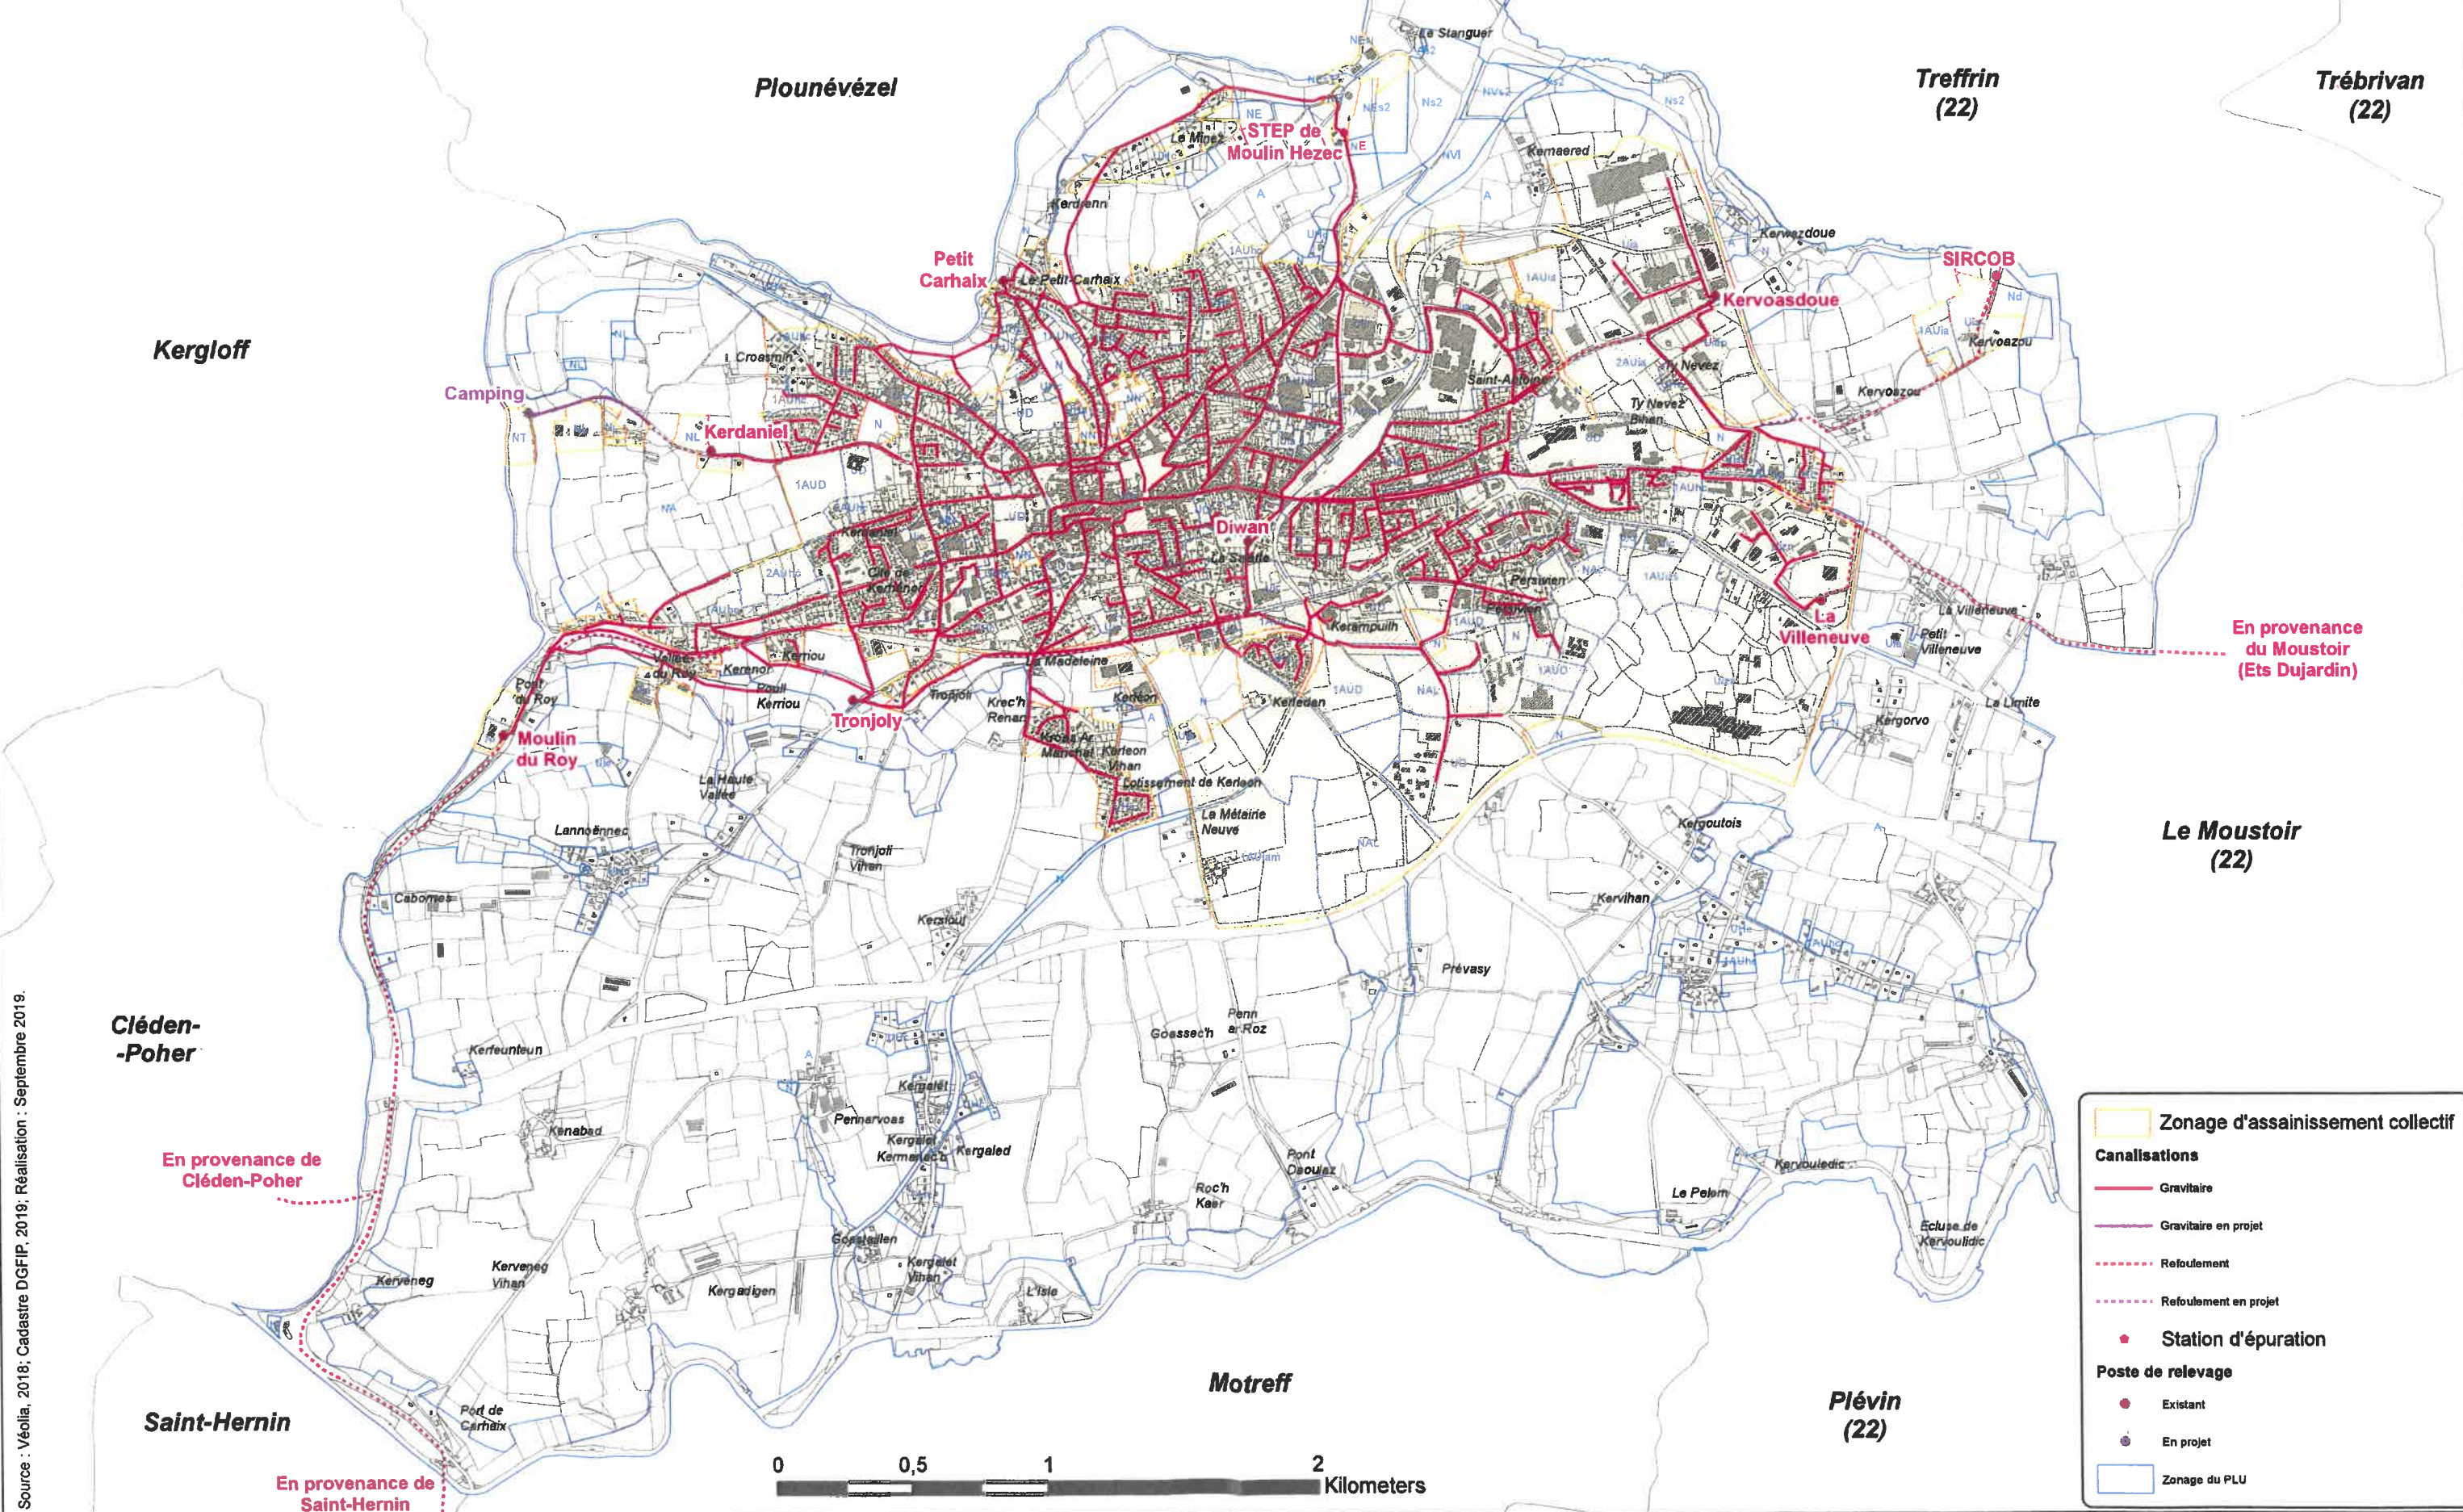

En provenance du Moustoir (Ets Dujardin)

En provenance de Cléden-Poher

En provenance de Saint-Hernin

- Zonage d'assainissement collectif
- Canalisations**
- Gravitaire
- Gravitaire en projet
- Refoulement
- Refoulement en projet
- Station d'épuration
- Poste de relevage**
- Existant
- En projet
- Zonage du PLU